
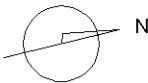


Agenzia del Territorio
CATASTO FABBRICATI
Ufficio Provinciale di
Roma

Dichiarazione protocollo n. RM1035433del 04/08/2008	
Planimetria di u.i.u. in Comune di Roma	
Via Di Vallericca	civ. 200
Identificativi Catastali:	Compilata da:
Sezione:	Venturino Giuseppe
Foglio: 89	Iscritto all'albo:
Particella: 118	Geometri
Subalterno: 506	Prov. Roma
	N. 9371

Scheda n. 1 Scala 1:200

PIANTA PIANO TERRA
LABORATORIO ARTIGIANALE E
h = m 11,30

 

SCALA 1:200

Ultima planimetria in atti