


Ultima planimetria in atti

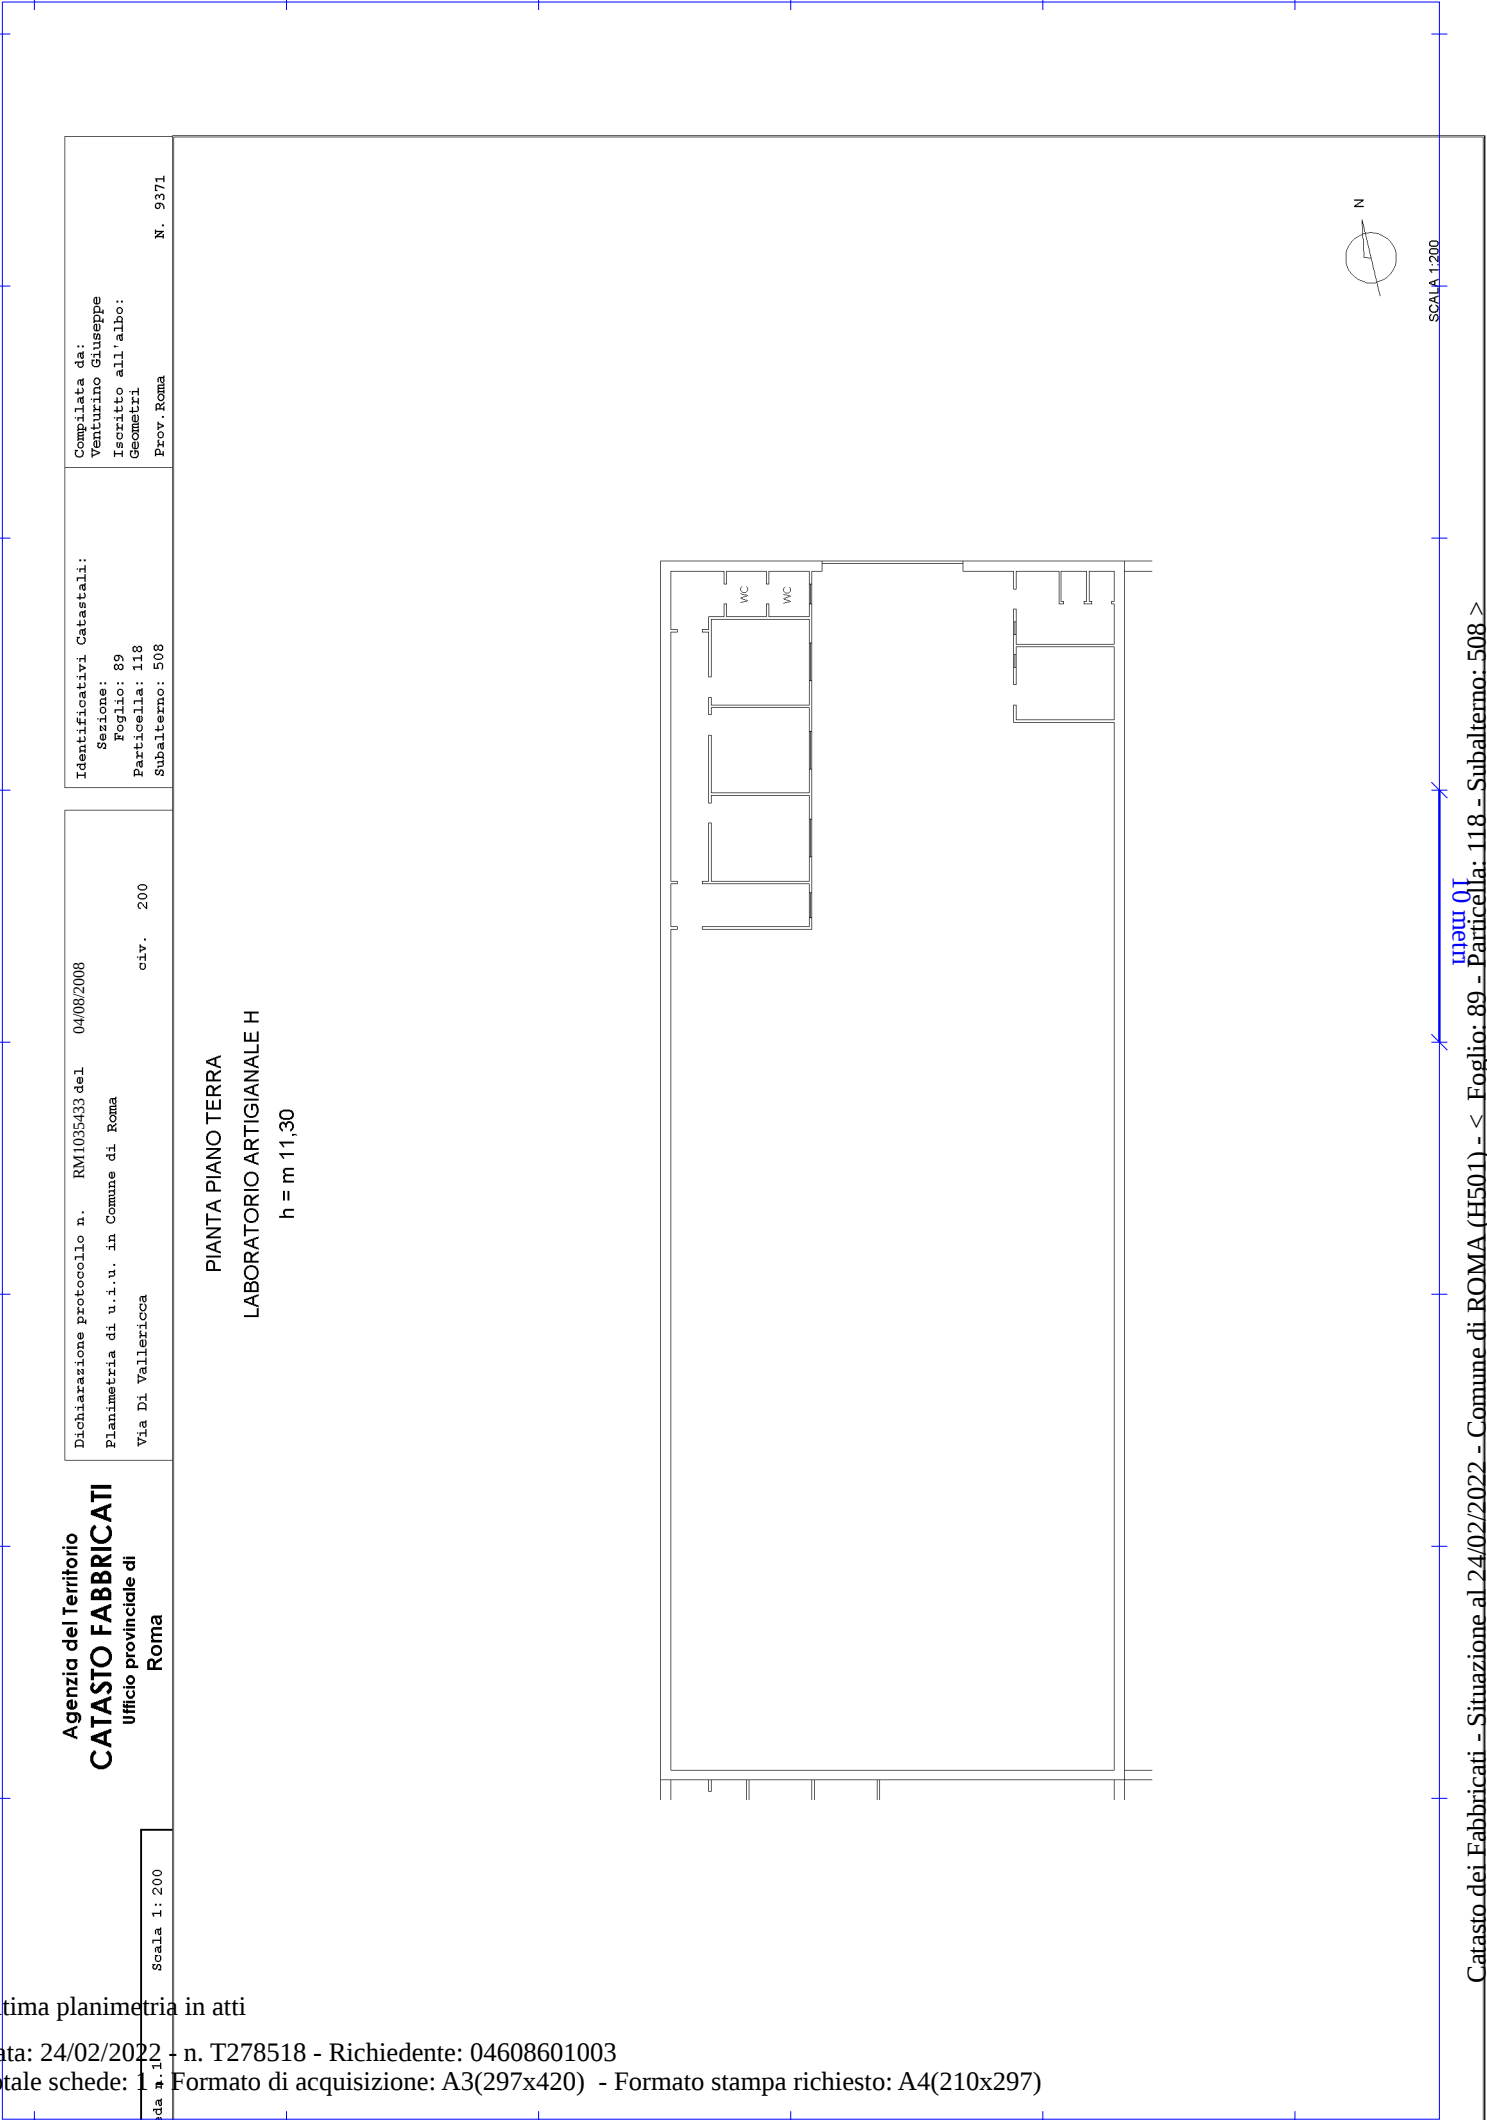

Agenzia del Territorio
CATASTO FABBRICATI
Ufficio provinciale di
Roma

Dichiarazione protocollo n. RM1035433 del 04/08/2008
Planimetria di u.i.u. in Comune di Roma
Via Di Vallericca
civ. 200

Identificativi Catastali:
Sezione: 89
Foglio: 118
Particella: 118
Subalterno: 508

Compilata da:
Venturino Giuseppe
Iscritto all'albo:
Geometri
Prov. Roma
N. 9371